



PLANIMETRIA CATASTALE
ATTRAVERSAMENTO 1
Comune di Carema, Fogli 10 e 16
scala 1:250




PLANIMETRIA CATASTALE
ATTRAVERSAMENTO 2
Comune di Carema, Fogli 9 e 16
scala 1:250

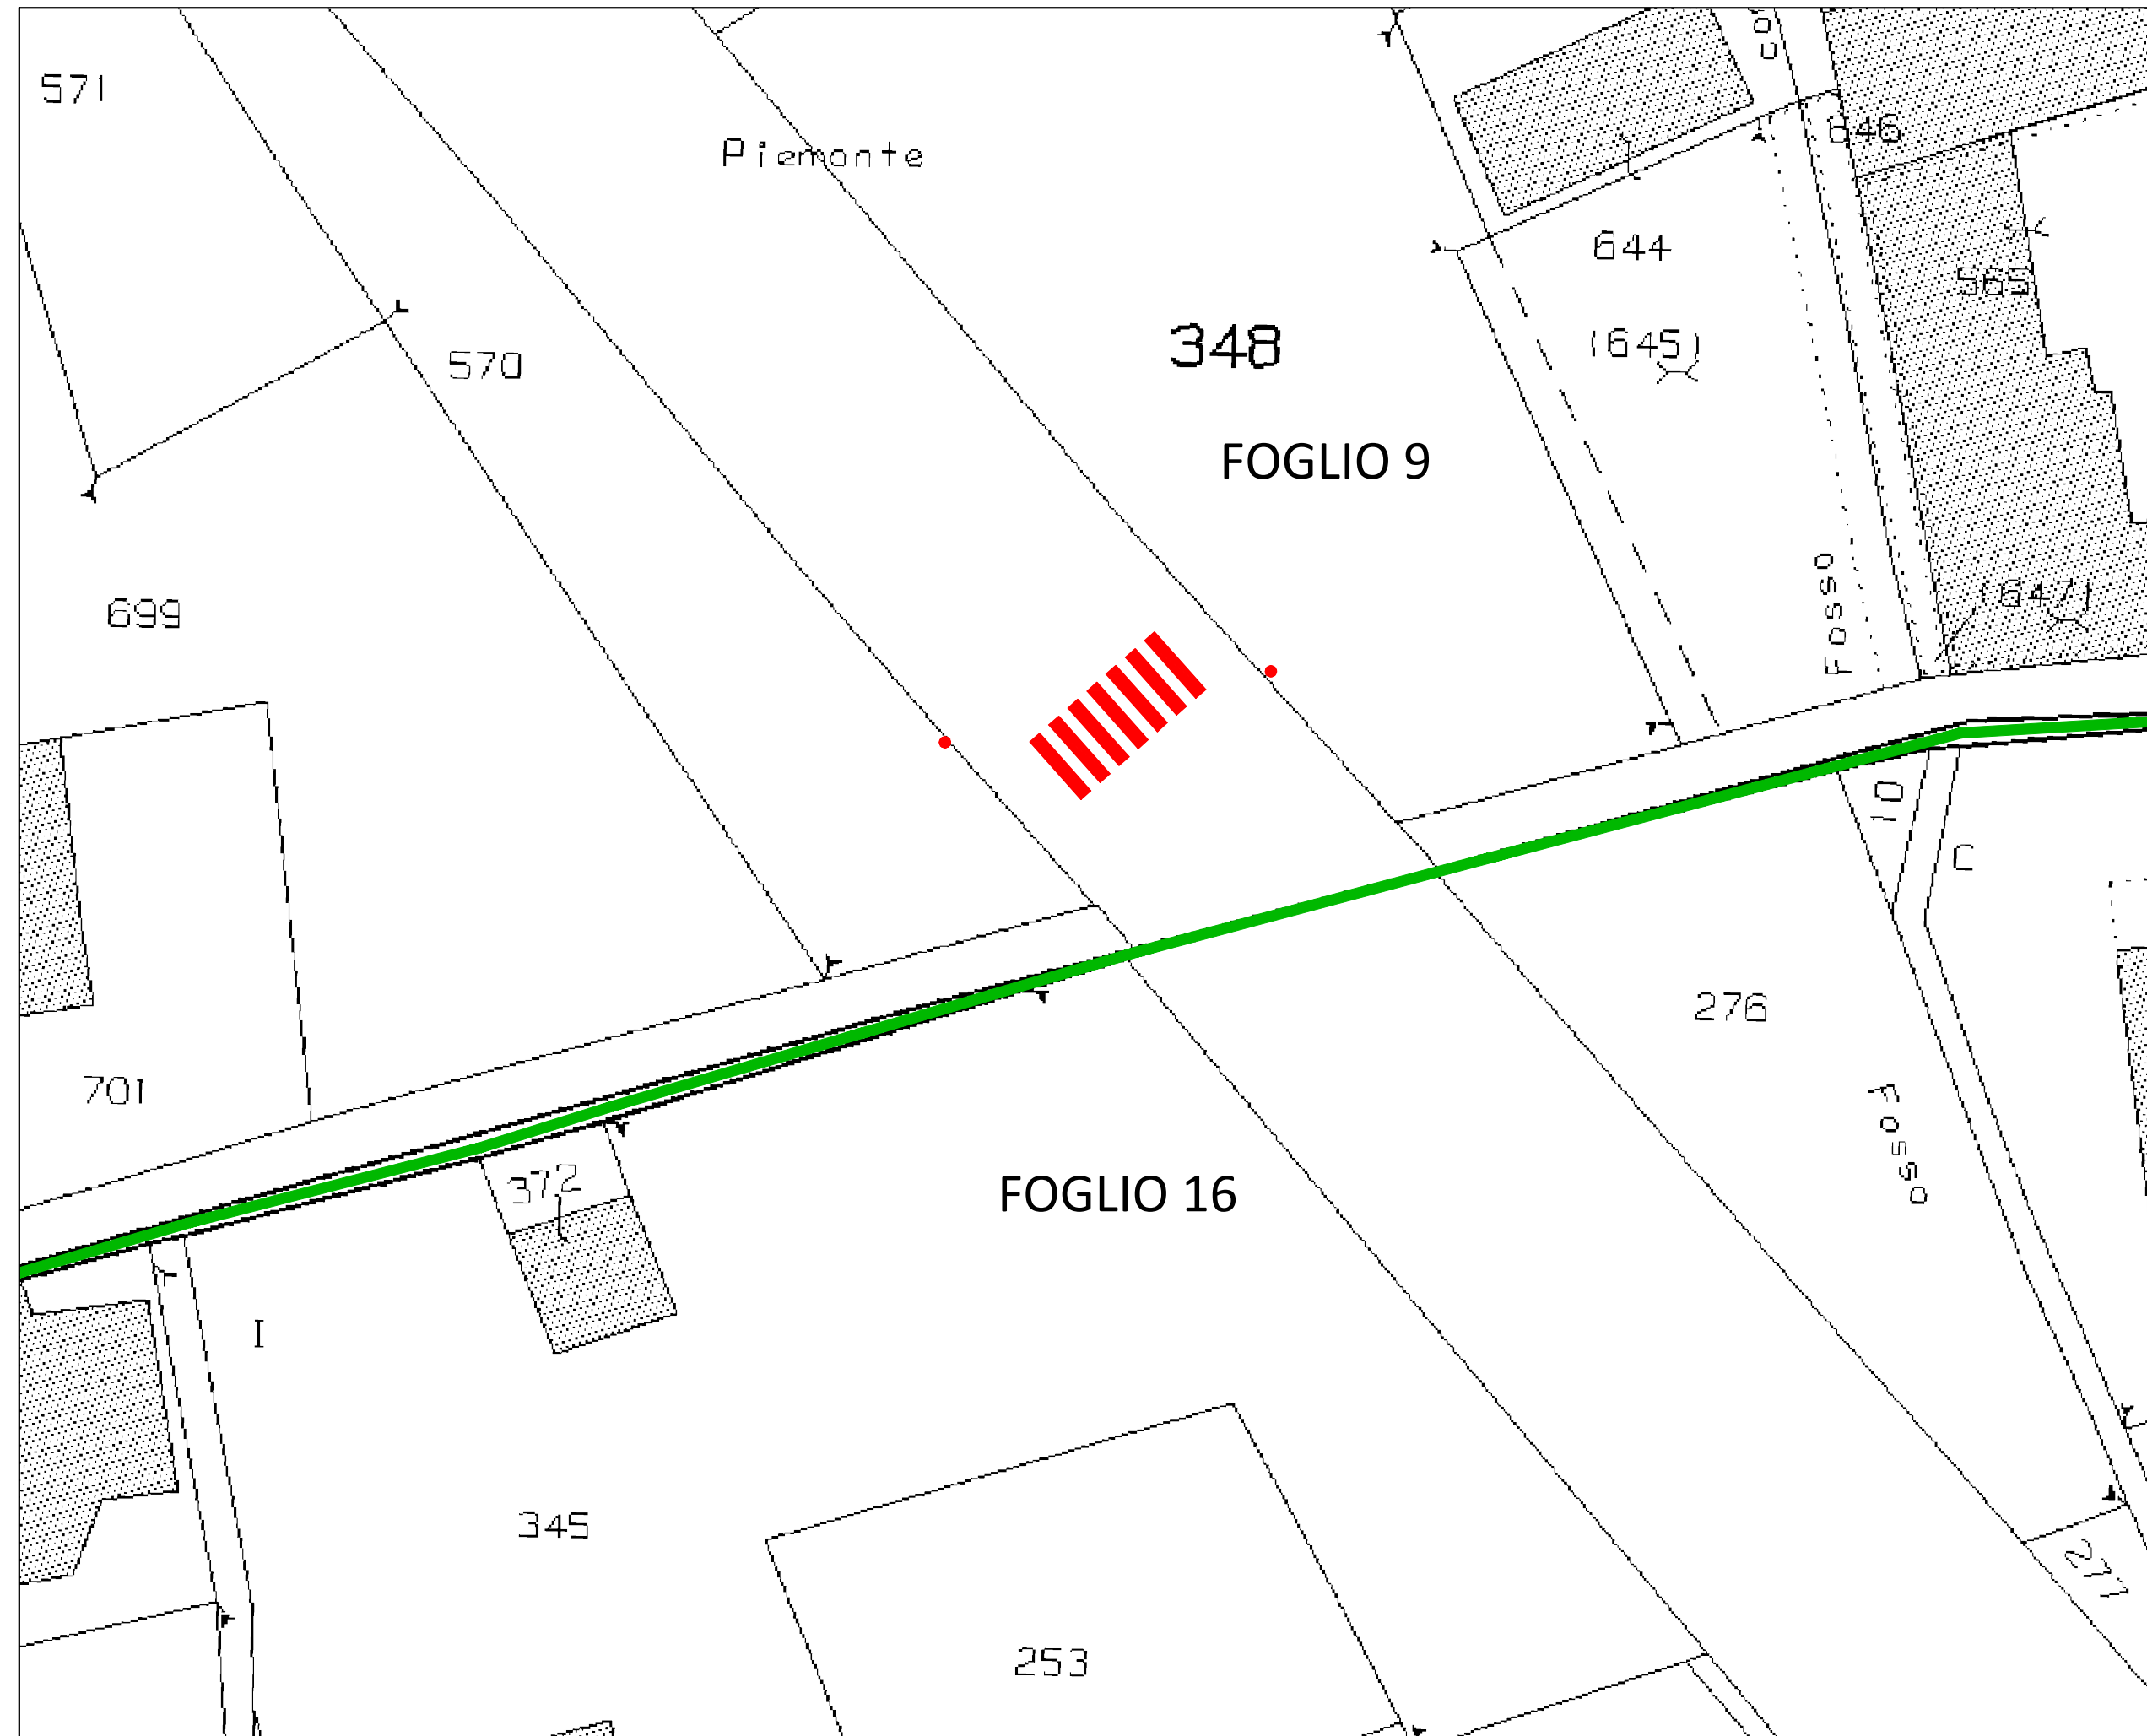

PLANIMETRIA CATASTALE
ATTRAVERSAMENTO 3
Comune di Carema, Foglio 9
scala 1:250

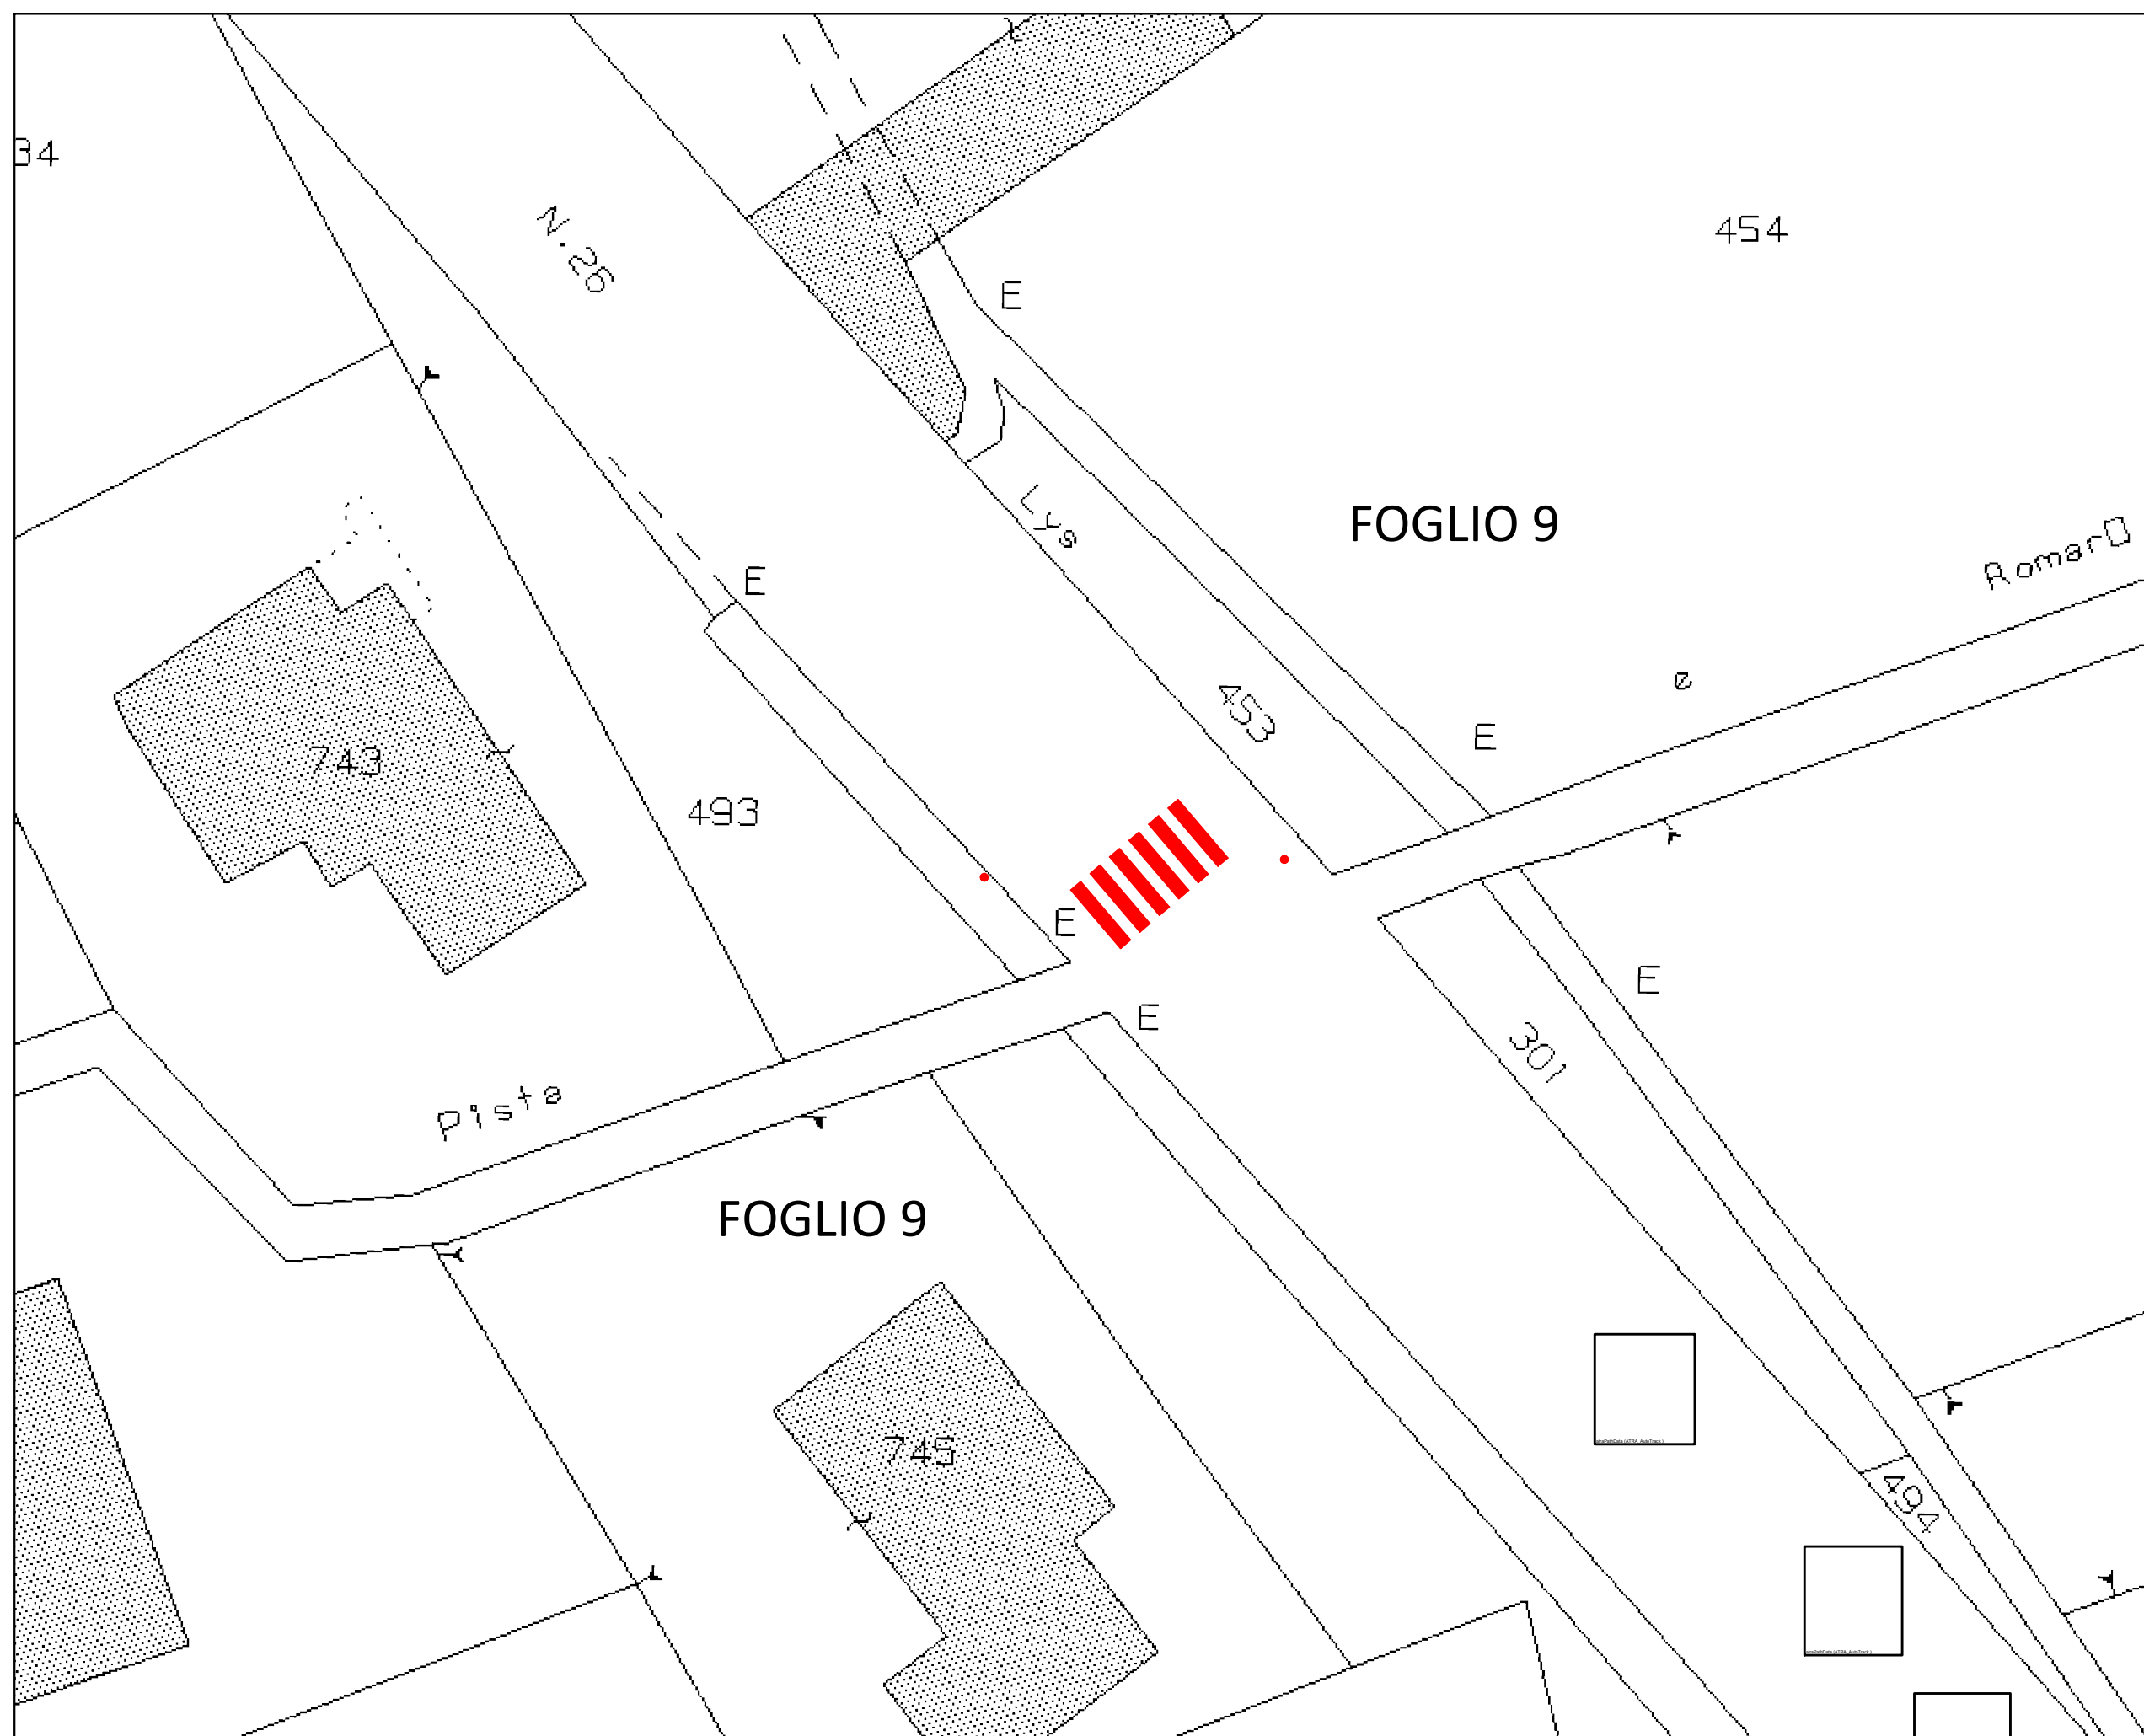

PLANIMETRIA CATASTALE
ATTRAVERSAMENTO 4
Comune di Carema, Foglio 9
scala 1:250

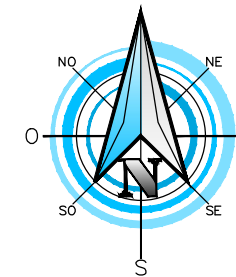

LEGENDA:

- LIMITE FOGLI CATASTALI
- OPERE IN PROGETTO

COMMITTENTE:



COMUNE DI CAREMA (TO)

OGGETTO:

FONDO AREE SVANTAGGIATE - BANDO 2018-2020:
RIQUALIFICAZIONE DI AREE URBANE
DEL TERRITORIO COMUNALE

LOCALITÀ DELL'INTERVENTO:

COMUNE DI CAREMA

FASE PROGETTUALE:

PROGETTO ESECUTIVO

REVISIONE	DATA	DESCRIZIONE	REDATTO	VERIFICATO	RISAMINATO
8					
7					
6					
5					
4					
3					
2	Novembre 2024	Progetto definitivo	R.V.	R.V.	D.G.
1	Ottobre 2022	Progetto definitivo	R.V.	P.C.	D.G.

TITOLO:

PLANIMETRIA CATASTALE
INTERVENTO E

ARCHIVIO: FILE N°:

5609 TAVOLA PLANIMETRIA CATASTALE INTERVENTO E

DATA:
Loranzè, Novembre 2024

TAVOLA N°
08.E

SCALA:
1:250



SERTEC
ENGINEERING CONSULTING

31 Strada Provinciale 222
10010 Loranzè (TO)
TEL. 0125.1970499 FAX 0125.564014
e-mail: info.sertec@liquadrifoglio.to.it
www.sertec-engineering.it

IL DIRETTORE TECNICO:
Dott. Ing. Gianluca DEDOTTO

PROGETTISTA:

Dott. Ing. Domenico GABRIELE
N° 7261 T ALBO INGEGNERI
PROVINCIA DI TORINO

TIMBRO:

Dott. Ing. Domenico GABRIELE
N° 7261 T ALBO INGEGNERI
PROVINCIA DI TORINO

ALTRA FIGURA:

ALTRA FIGURA:

TIMBRO:

TIMBRO: