


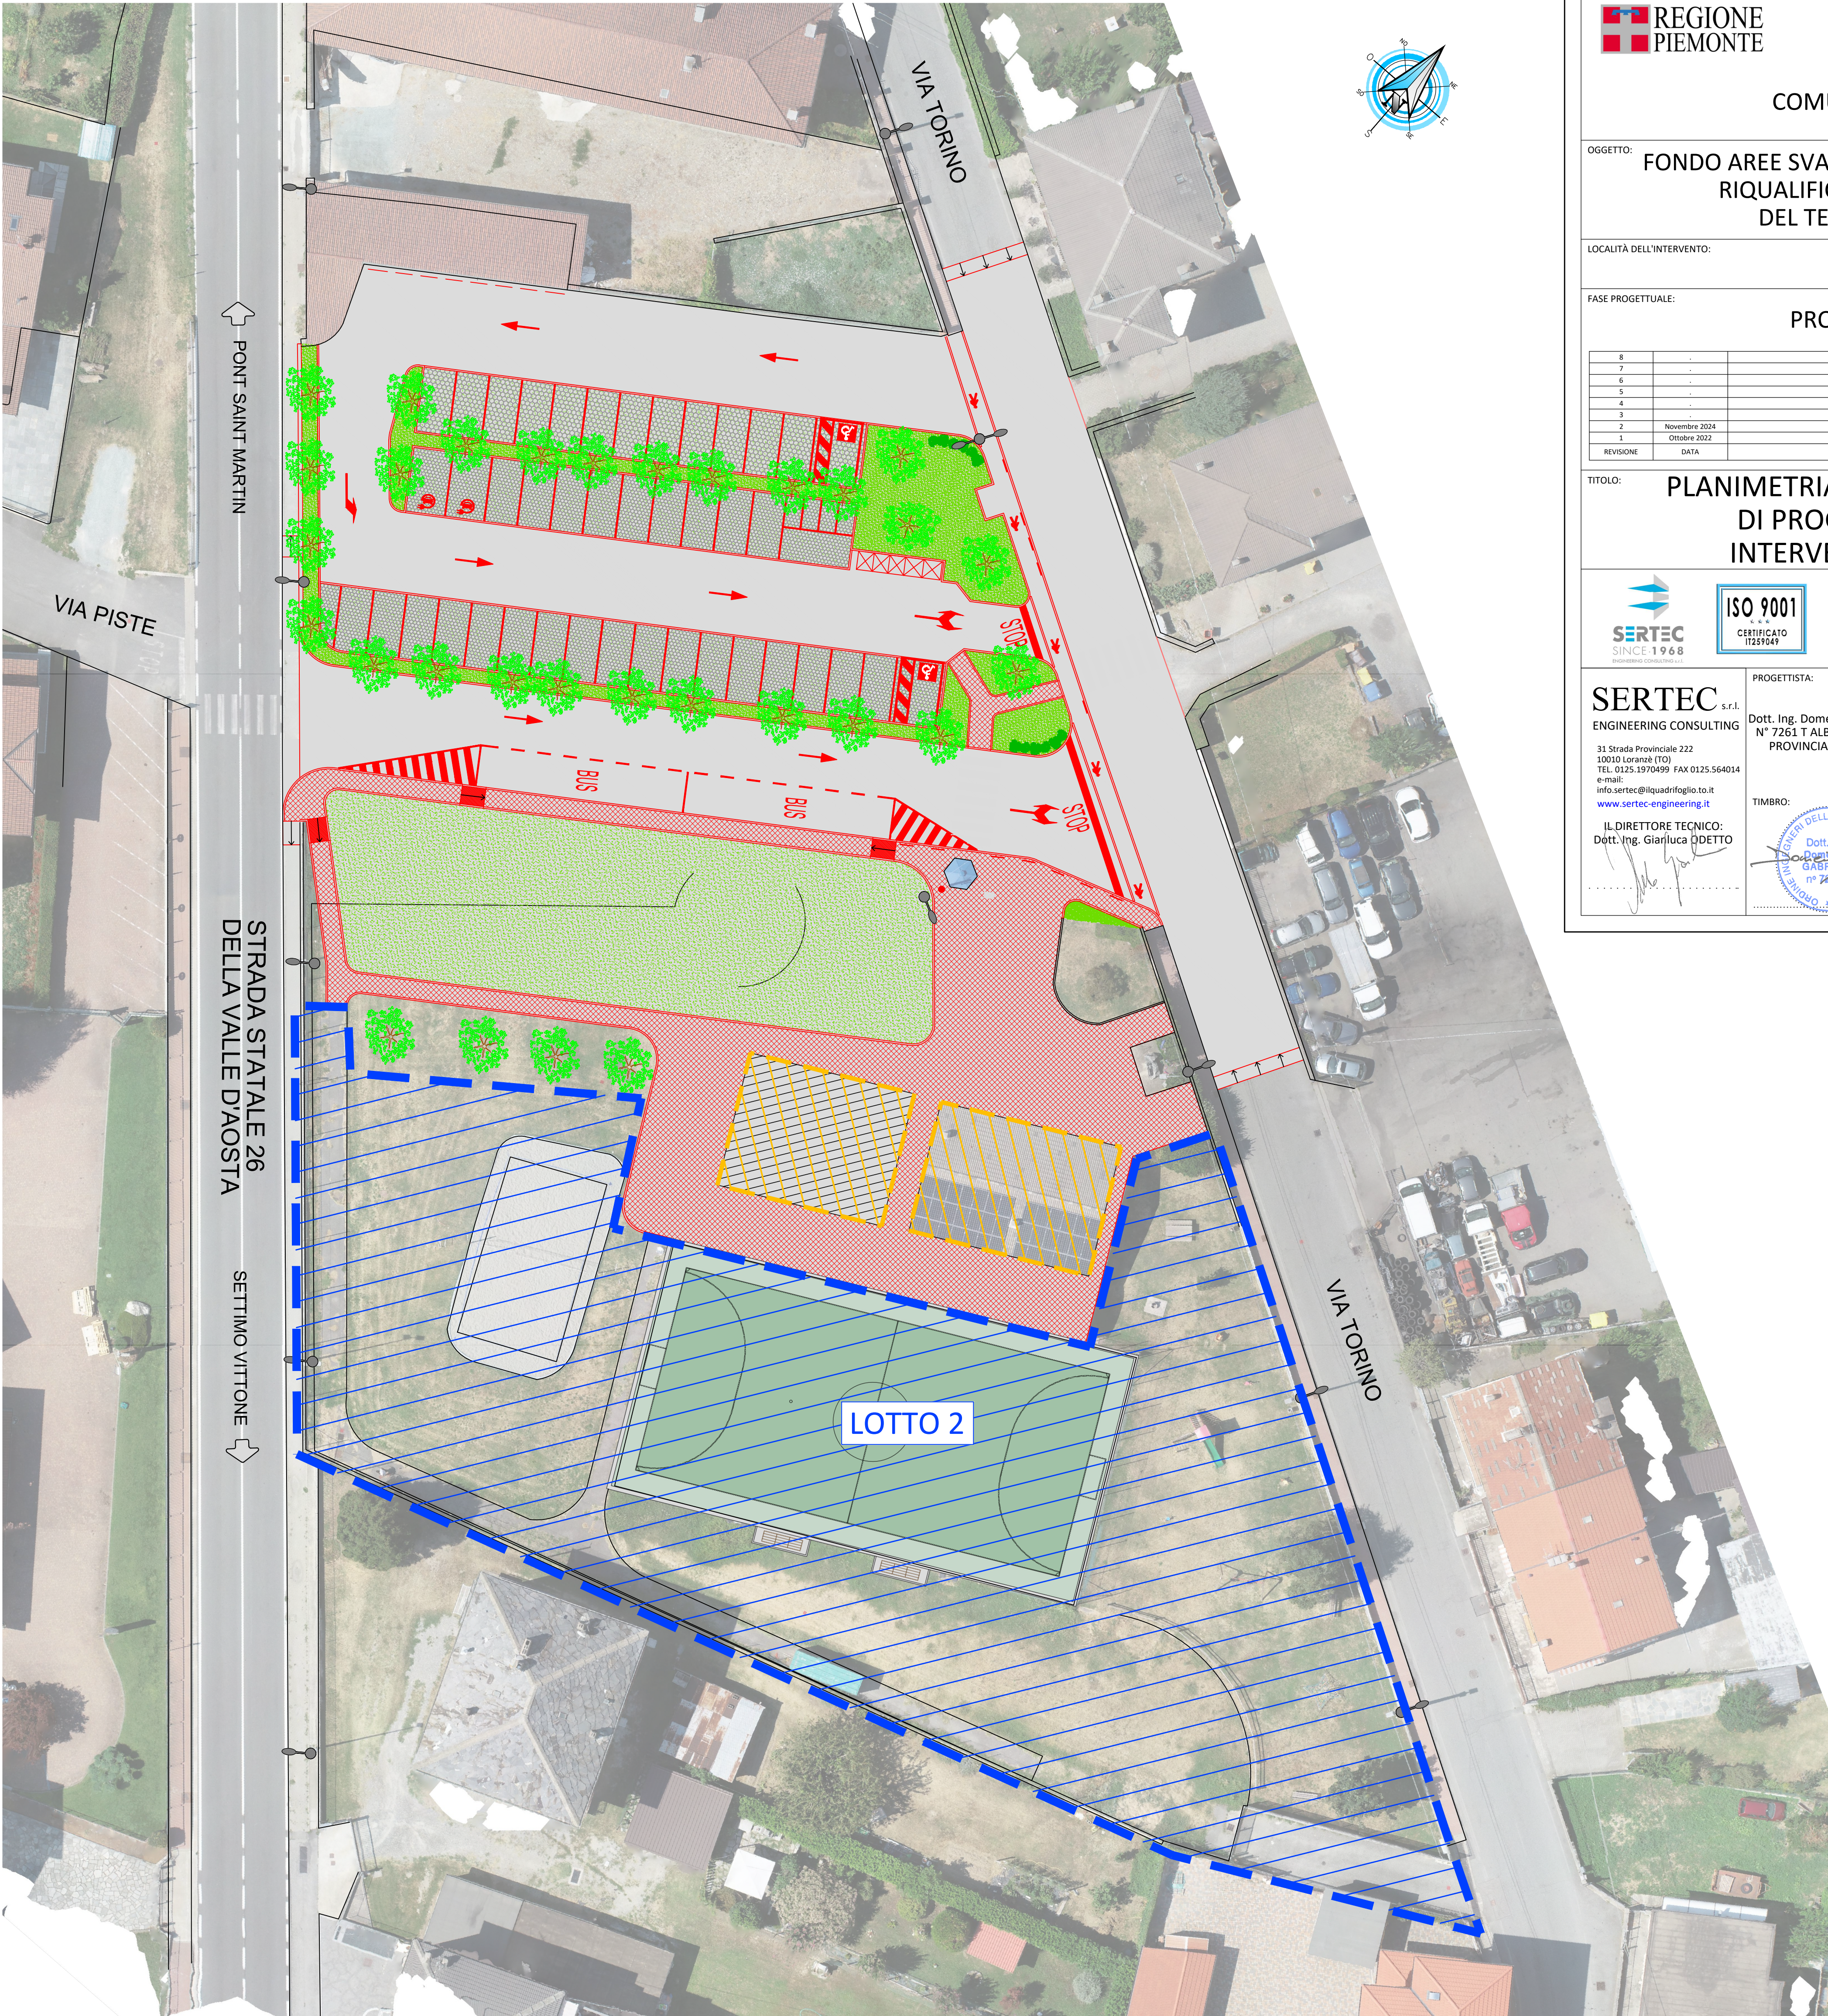

COMMITTENTE:



COMUNE DI CAREMA (TO)

OGGETTO: FONDO AREE SVANTAGGIATE - BANDO 2018-2020:
RIQUALIFICAZIONE DI AREE URBANE
DEL TERRITORIO COMUNALE

LOCALITÀ DELL'INTERVENTO: COMUNE DI CAREMA

FASE PROGETTUALE: PROGETTO ESECUTIVO

8	-	-	-	-	-	-
7	-	-	-	-	-	-
6	-	-	-	-	-	-
5	-	-	-	-	-	-
4	-	-	-	-	-	-
3	-	-	-	-	-	-
2	Novembre 2024	Progetto esecutivo	R.V.	R.V.	D.G.	
1	Ottobre 2022	Progetto definitivo	R.V.	P.C.	D.G.	
REVISIONE	DATA	DESCRIZIONE	REDATTO	VERIFICATO	RIESAMINATO	

TITOLO: PLANIMETRIA GENERALE
DI PROGETTO
INTERVENTO C

ARCHIVIO: 5609
FILE N°: 5609

DATA: Loranze, Novembre 2024

TAVOLA N° 03.1.C

SCALA: 1:250



SERTEC s.r.l.
ENGINEERING CONSULTING

31 Strada Provinciale 222
10010 Loranze (TO)
TEL. 0125.1970499 FAX 0125.564014
e-mail: info.sertec@liquadrifoglio.to.it
www.sertec-engineering.it

IL DIRETTORE TECNICO:
Dott. Ing. Gianluca DETTO

PROGETTISTA:

Dott. Ing. Domenico GABRIELE
N° 7261 T ALBO INGEGNERI
PROVINCIA DI TORINO

TIMBRO:



ALTRA FIGURA:

ALTRA FIGURA:

TIMBRO:

TIMBRO:

LEGENDA:

PALE ILLUMINAZIONE
PUBBLICA ESISTENTE

OPERE IN PROGETTO
LOTTO 1

DEMOLIZIONI IN PROGETTO
LOTTO 1

AREA DI INTERVENTO
LOTTO 2