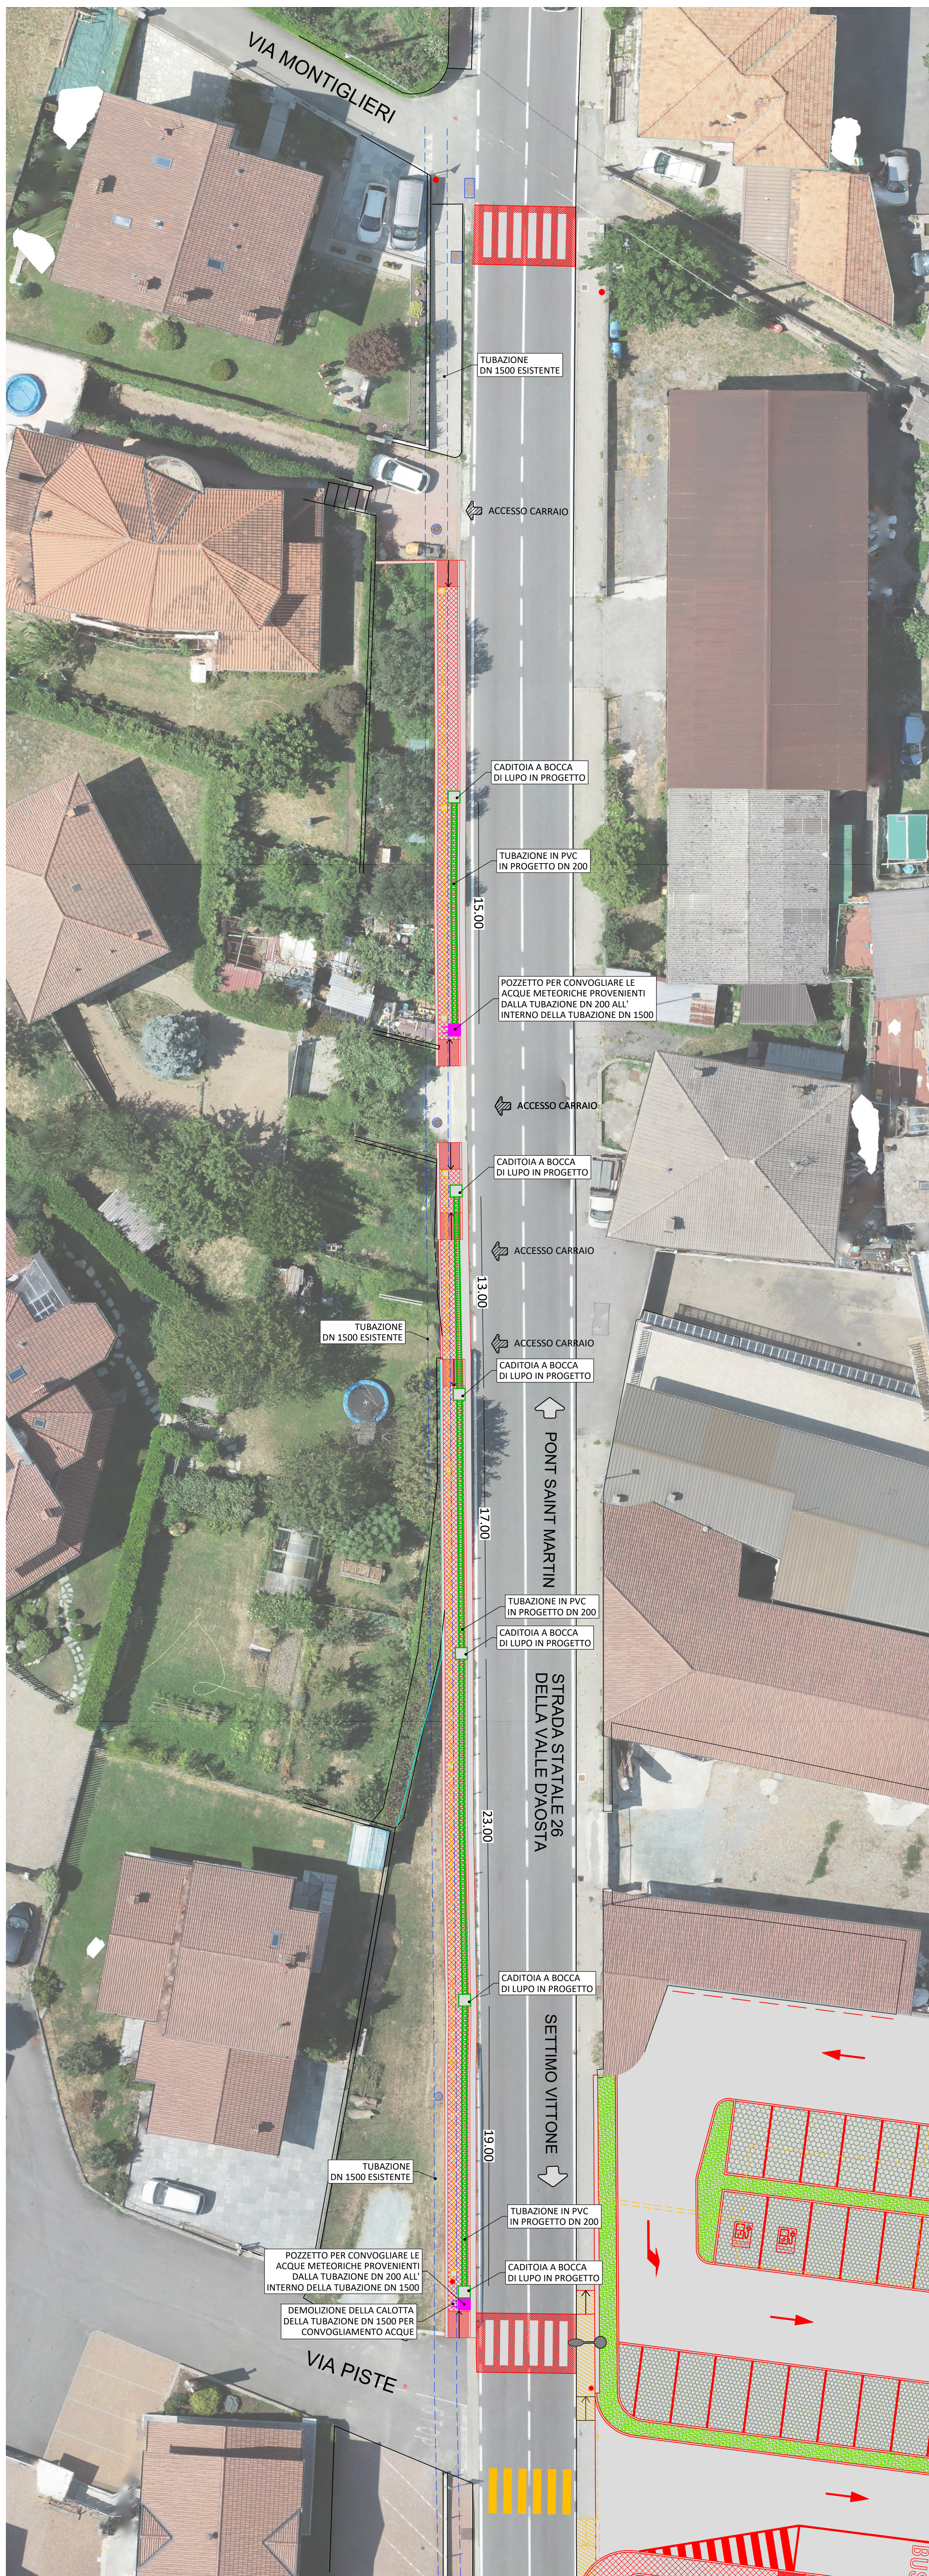
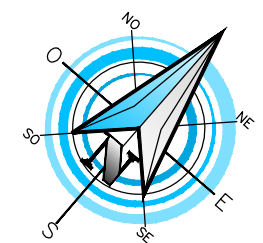


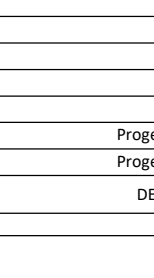
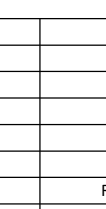
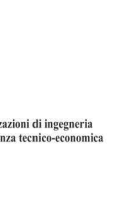
scala 1:200



- **PALO ILLUMINAZIONE PUBBLICA**
- **MARCIAPIEDE IN PROGETTO**
- **RAMPA MARCIAPIEDE IN PROGETTO**
- **TUBAZIONE IN PVC IN PROGETTO DN 200**
- **CADITOIA A BOCCA DI LUPO IN PROGETTO**
- **POZZETTO E CHIUSINO PER RACCORDO CON TUBAZIONE DN 1500**
- **CHIUSINI E CADITOIE ESISTENTI**



DURANTE LE OPERAZIONI DI SCAVO PRESTARE
ATTENZIONE ALLA TUBAZIONE DN 1500 INTERRATA
E ALLE UTENZE PRIVATE DEL GASDOTTO CHE
INTERSECANO LA TUBAZIONE DN 315 IN PROGETTO

COMMITTENTE:  REGIONE PIEMONTE	
COMUNE DI CAREMA (TO)	
OGGETTO: FONDO AREE SVANTAGGIATE - BANDO 2018-2020: RIQUALIFICAZIONE DI AREE URBANE DEL TERRITORIO COMUNALE	
LOCALITÀ DELL'INTERVENTO: COMUNE DI CAREMA	
FASE PROGETTUALE: PROGETTO ESECUTIVO	
<table border="1" style="width: 100%; border-collapse: collapse; font-size: 8px;"> <tr> <td style="width: 5%;">8</td> <td style="width: 15%;">-</td> <td style="width: 15%;">-</td> <td style="width: 15%;">-</td> <td style="width: 15%;">-</td> <td style="width: 15%;">-</td> <td style="width: 15%;">-</td> </tr> <tr> <td>7</td> <td>-</td> <td>-</td> <td>-</td> <td>-</td> <td>-</td> <td>-</td> </tr> <tr> <td>6</td> <td>-</td> <td>-</td> <td>-</td> <td>-</td> <td>-</td> <td>-</td> </tr> <tr> <td>5</td> <td>-</td> <td>-</td> <td>-</td> <td>-</td> <td>-</td> <td>-</td> </tr> <tr> <td>4</td> <td>-</td> <td>-</td> <td>-</td> <td>-</td> <td>-</td> <td>-</td> </tr> <tr> <td>3</td> <td>-</td> <td>-</td> <td>-</td> <td>-</td> <td>-</td> <td>-</td> </tr> <tr> <td>2</td> <td>Novembre 2024</td> <td>Progetto esecutivo</td> <td>R.V.</td> <td>R.V.</td> <td>D.G.</td> <td></td> </tr> <tr> <td>1</td> <td>Ottobre 2022</td> <td>Progetto definitivo</td> <td>R.V.</td> <td>P.C.</td> <td>D.G.</td> <td></td> </tr> <tr> <td>REVISIONE</td> <td>DATA</td> <td>DESCRIZIONE</td> <td>REDATTO</td> <td>VERIFICATO</td> <td>RIESAMINATO</td> <td></td> </tr> </table>			8	-	-	-	-	-	-	7	-	-	-	-	-	-	6	-	-	-	-	-	-	5	-	-	-	-	-	-	4	-	-	-	-	-	-	3	-	-	-	-	-	-	2	Novembre 2024	Progetto esecutivo	R.V.	R.V.	D.G.		1	Ottobre 2022	Progetto definitivo	R.V.	P.C.	D.G.		REVISIONE	DATA	DESCRIZIONE	REDATTO	VERIFICATO	RIESAMINATO	
8	-	-	-	-	-	-	
7	-	-	-	-	-	-	
6	-	-	-	-	-	-	
5	-	-	-	-	-	-	
4	-	-	-	-	-	-	
3	-	-	-	-	-	-	
2	Novembre 2024	Progetto esecutivo	R.V.	R.V.	D.G.	
1	Ottobre 2022	Progetto definitivo	R.V.	P.C.	D.G.	
REVISIONE	DATA	DESCRIZIONE	REDATTO	VERIFICATO	RIESAMINATO	
TITOLO: PLANIMETRIA REGIMAZIONE ACQUE INTERVENTO D	
 ISO 9001 C.E.A. CERTIFICATO 17259049  		ARCHIVIO: 5609 PROGETTO PLANIMETRIA REGIMAZIONE ACQUE INTERVENTO D DATA: Loranzè, Novembre 2024	
 ISO 9001 C.E.A. CERTIFICATO 17259049  		TAVOLA N° 05.D SCALA: 1:200	
SERTEC s.r.l. ENGINEERING CONSULTING 31 Strada Provinciale 222 10010 Loranzè (TO) TEL. 0125.1970499 FAX 0125.564034 e-mail: info.sertec@liquadifoglio.it www.sertec-engineering.it IL DIRETTORE TECNICO: Dott. Ing. Giarluisa ODETTO	PROGETTISTA: Dott. Ing. Domenico GABRIELE N° 7261 T ALBO INGEGNERI PROVINCIA DI TORINO TIMBRO: 	ALTRA FIGURA: ALTRA FIGURA: 	TIMBRO: TIMBRO: 	